



Gemeinde Greng

Detailbebauungsplan «Schlossquartier»

Änderung D1 Überbauungsplan

Zweite öffentliche Auflage

Bern, 29. August 2022

1603_326_Aenderung_DBP_Schloss_Greng.vwx - gl/mo

Massstab: 1:500

Planformat: A4

Legende D1 Überbauungsplan



Änderungsperimeter

FESTLEGUNGEN



Zufahrtswege und Plätze



Parkplätze



zu erhaltende Mauer

ORIENTIERENDE INHALTE



Perimeter Detailbebauungsplan (DBP)



Baubereich A (A1 - A4)



Baubereich B (B1, B2)



Baubereich C (C1 - C7)



Baubereich F





Freifläche



Baubereich Ausgangslage

Ausschnitt D1 Überbauungsplan

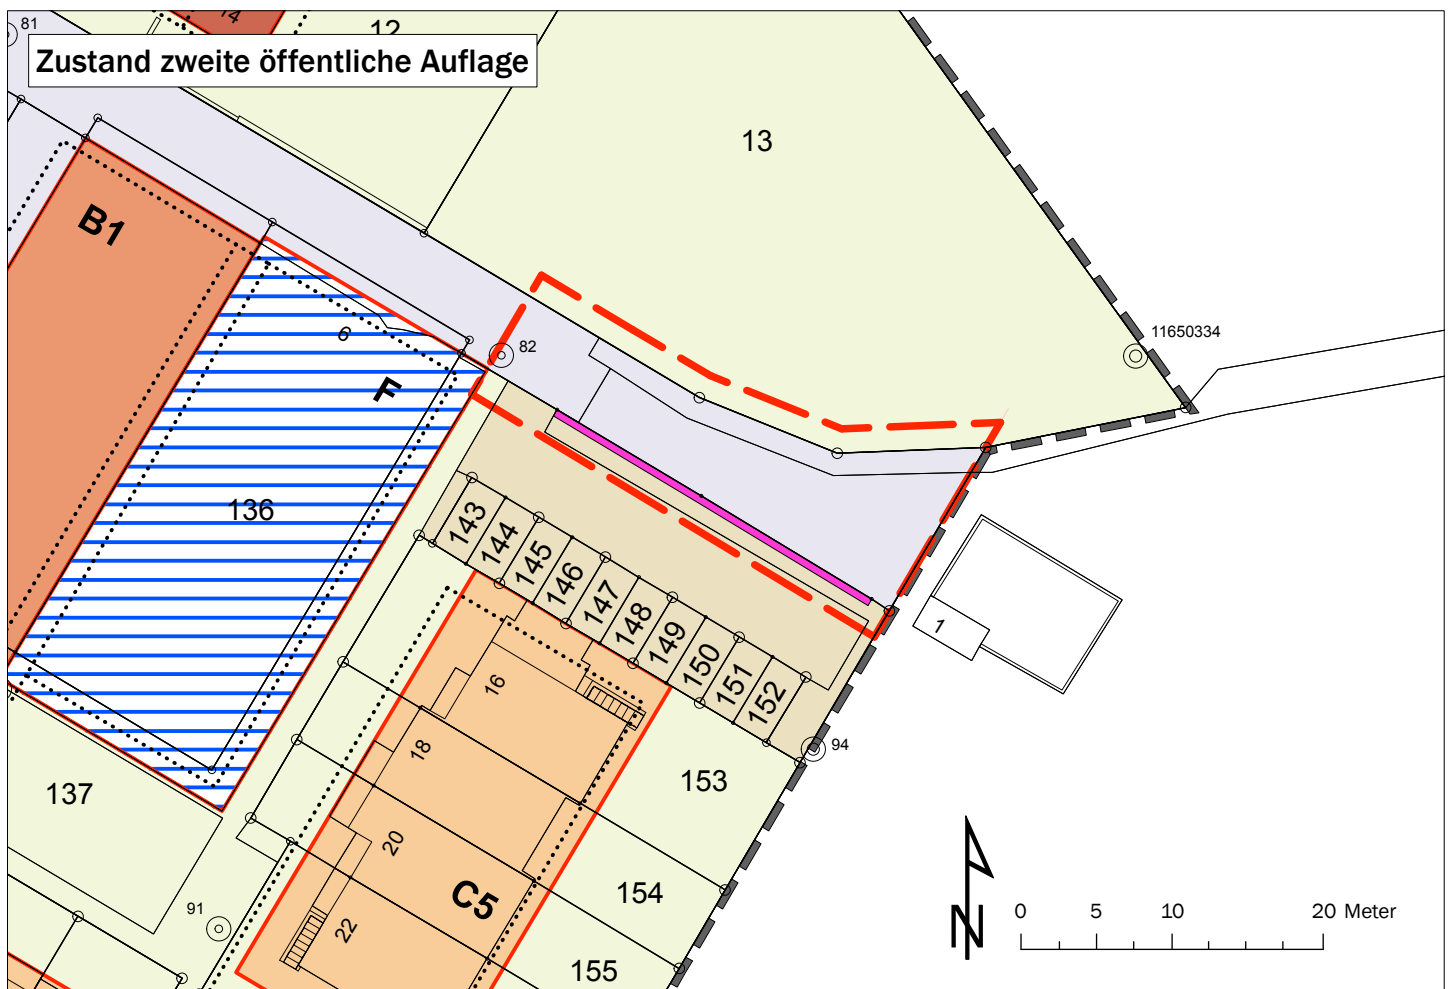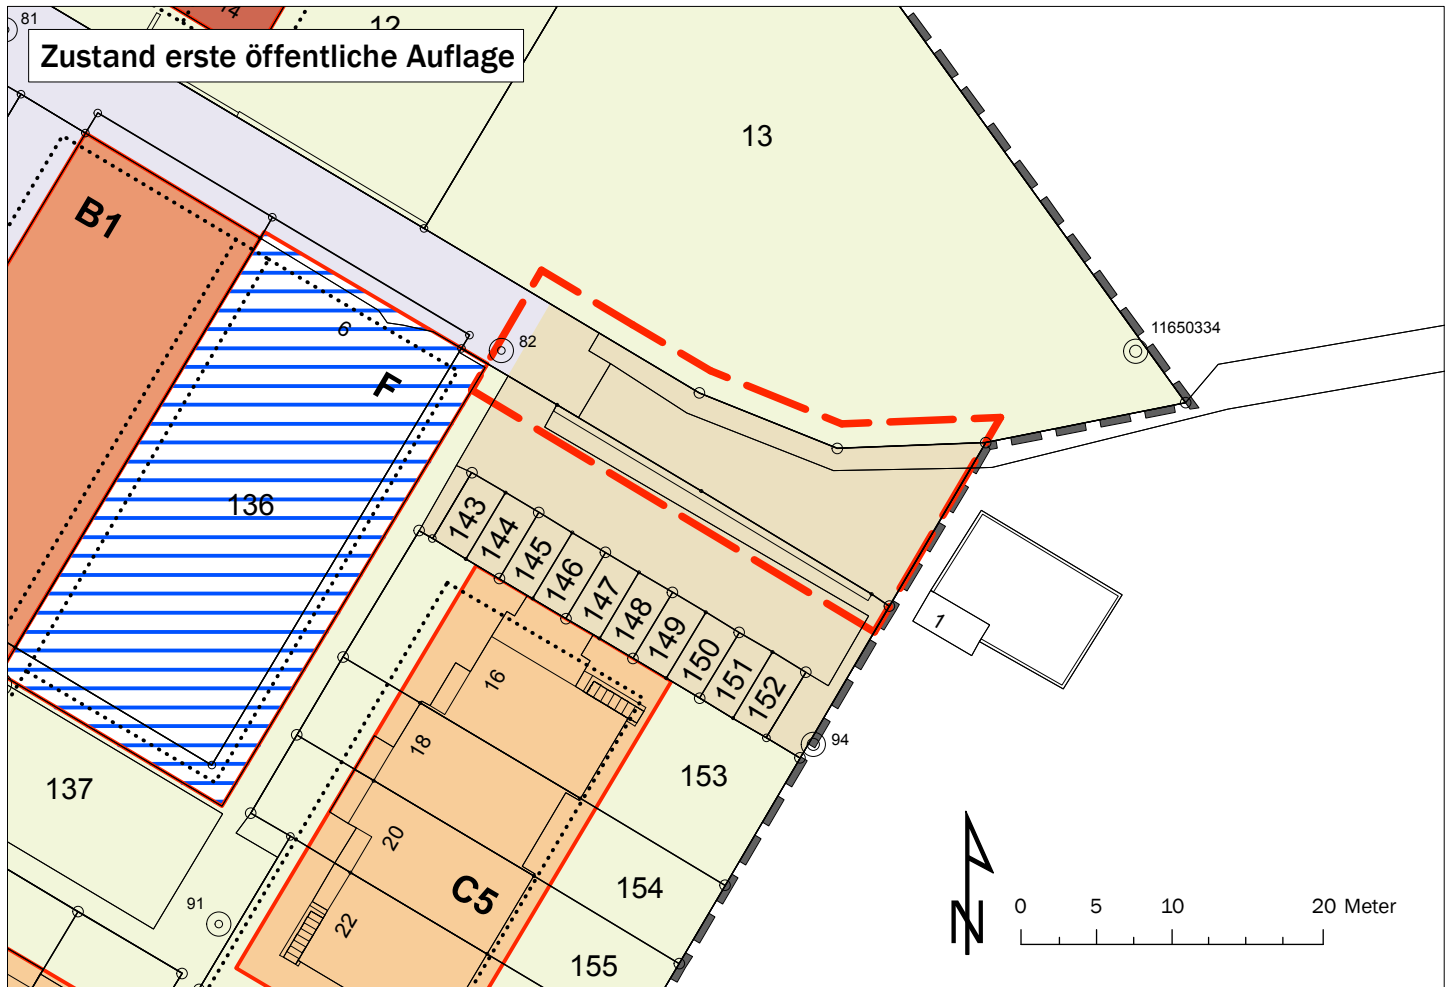

Genehmigungsvermerke

Erste öffentliche Auflage mit Publikation
im Amtsblatt Nr. vom

Zweite öffentliche Auflage mit Publikation
im Amtsblatt Nr. vom

Angenommen vom Gemeinderat
der Gemeinde Greng Greng, den

Die Gemeindeschreiberin

Der Gemeindepräsident

Durch die Direktion für Raumentwicklung,
Infrastruktur, Mobilität und Umwelt genehmigt am

Der Staatsrat, Direktor